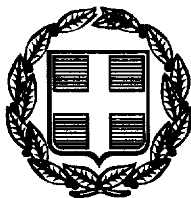

04007930811990008



7467

ΕΦΗΜΕΡΙΣ ΤΗΣ ΚΥΒΕΡΝΗΣΕΩΣ

ΤΗΣ ΕΛΛΗΝΙΚΗΣ ΔΗΜΟΚΡΑΤΙΑΣ

ΤΕΥΧΟΣ ΤΕΤΑΡΤΟ **Αρ. Φύλλου 793**

8 Νοεμβρίου 1999

ΠΕΡΙΕΧΟΜΕΝΑ

ΑΠΟΦΑΣΕΙΣ

ΑΝΑΚΟΙΝΩΣΕΙΣ

ΑΠΟΦΑΣΕΙΣ

Αριθ. 2658 (1)

Τροποποίηση Ρ.Σ. οικισμού Συβότων Μ.Θεσπρωτίας στο Ο.Τ. 12.

Ο ΓΕΝΙΚΟΣ ΓΡΑΜΜΑΤΕΑΣ ΠΕΡΙΦΕΡΕΙΑΣ ΗΠΕΙΡΟΥ

Έχοντας υπόψη:

1. Τις διατάξεις του Ν.Δ. της 17.7.23 και ειδικότερα τα άρθρα 3 και 70 αυτού.

2. Τις διατάξεις του Ν.2508/97 (ΦΕΚ 124 Α) και ειδικότερα το άρθρο 25 παραγρ.9α.

3. Τις διατάξεις του Ν.2503/97 ΦΕΚ 107 Α.

4. Τις διατάξεις του Ν.2242/94 (ΦΕΚ 162 Α) και ειδικότερα το άρθρο 3 παραγρ. 1.

5. Τις αριθμ. 4336/97, 26168/97 και 5143/98 Αποφάσεις μας.

6. Τις αριθμ.55/99 και 80/99 γνωμοδοτήσεις του Δ.Σ.Συβότων.

7. Τη γνωμοδότηση του Περιφερειακού ΣΧΟΠ που διατυπώθηκε στην πράξη 10/10.9.99, αποφασίζουμε:

Την τροποποίηση του Ρ.Σ.οικισμού Συβότων Ν. Θεσπρωτίας, στο Ο.Τ.12 με τη δημιουργία πλατείας και πεζόδρομου πλάτους 2,00 μ. σε ακίνητο ιδιοκτησίας του Ελληνικού Δημοσίου,όπως φαίνεται στο αρμοδίως θεωρημένο διάγραμμα κλ.1:500 που συνοδεύει την παρούσα. Η τροποποίηση αποβλέπει σε κοινή ωφέλεια καθώς εξασφαλίζονται κοινόχρηστοι χώροι.

Η παρούσα Απόφαση να δημοσιευτεί στην Εφημερίδα της Κυβερνήσεως, μαζί με το διάγραμμα.

Με την Απόφαση αυτή δεν προκαλείται δαπάνη σε βάρος του Δημοσίου κατά τις διατάξεις του άρθρου 29 Α του Ν. 2081/92.

Κατά της Απόφασης αυτής επιτρέπεται προσφυγή σύμφωνα με το άρθρο 70 του Π.Δ. 30/2-2-96 ΦΕΚ 21 Α.

Ιωάννινα, 7 Οκτωβρίου 1999

Ο Γενικός Γραμματέας Περιφέρειας κ.α.α.
Ο Γενικός Διευθυντής
ΒΑΣΙΛΕΙΟΣ ΜΗΤΣΕΛΟΣ


ΚΤΗΜΑΤΟΓΡΑΦΙΚΟ ΔΙΑΓΡΑΜΜΑ ΕΦΑΡΜΟΓΗΣ
ΝΟΜΑΡΧΙΑ ΘΕΣΠΡΩΤΙΑΣ
ΚΟΙΝΟΤΗΤΑ ΣΥΒΟΤΩΝ
ΟΤ 11
ΟΤ 11Β
Κ.Χ
ΟΤ 12
ΟΤ 12Α
Κ.Χ
ΟΤ 10

ΟΤ 7

ΟΤ 8Α
Κ.Χ

ΟΤ 8Γ
Κ.Χ

ΟΤ 4

ΟΤ 8

ΟΤ 9

ΟΤ 4Δ
Κ.Χ

ΟΤ 9Α

ΟΤ 2Γ

ΟΤ 8Β

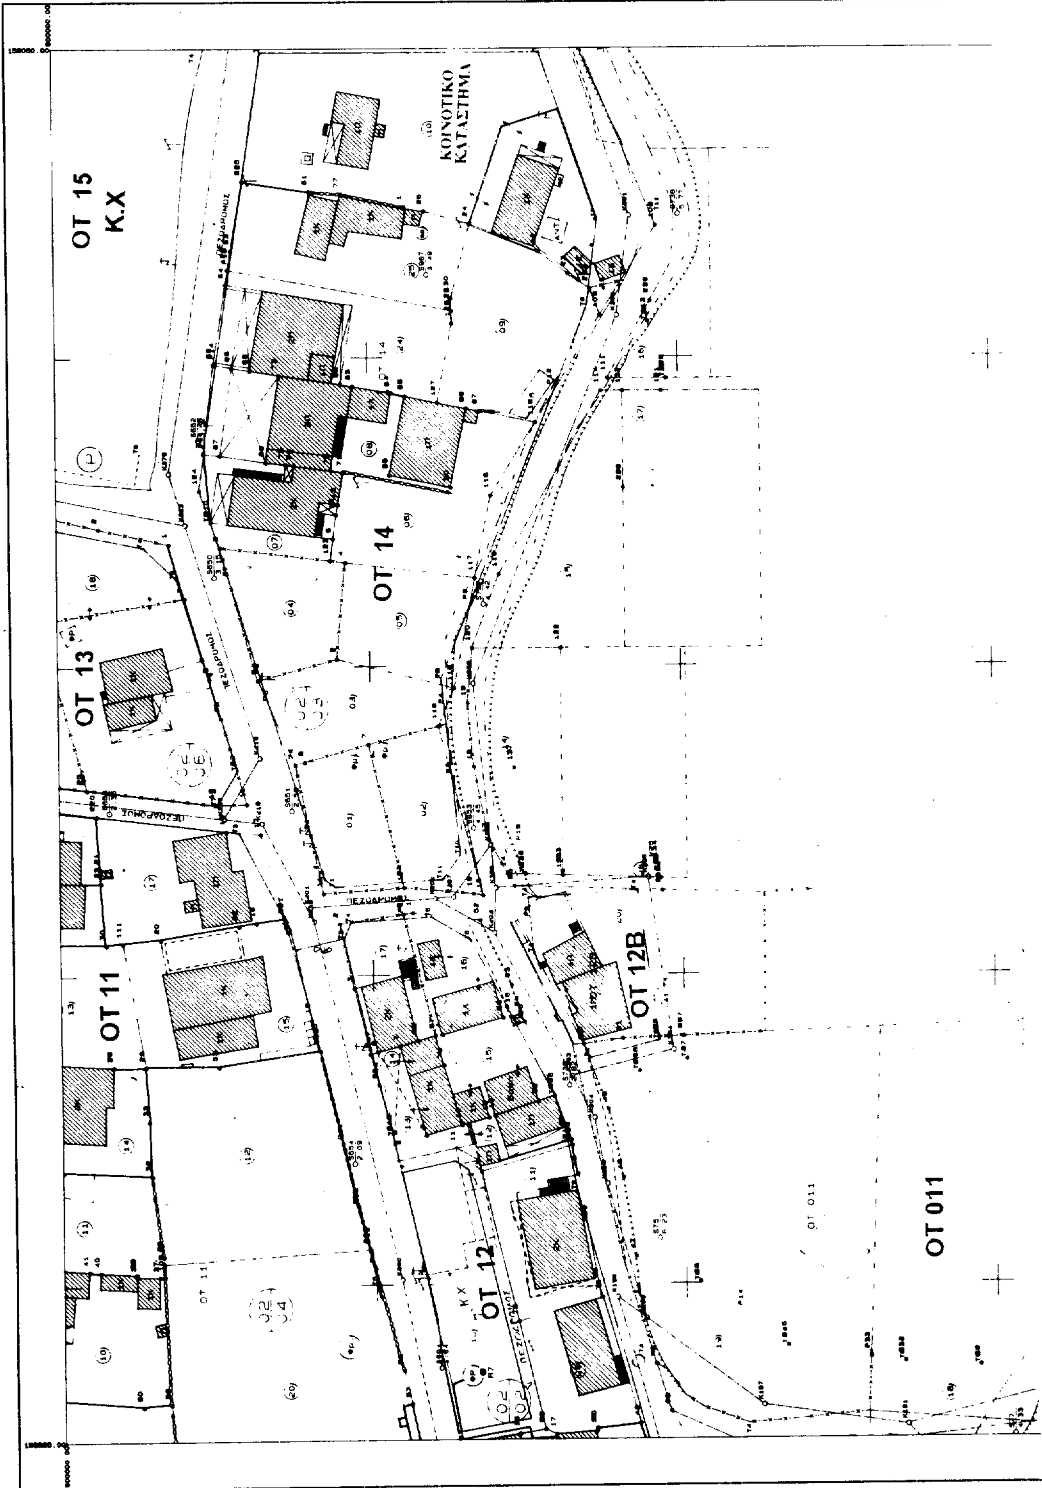
ΚΛΙΜΑΚΑ 1: 500

ΝΟΜΟΣ	19	ΘΕΣΠΡΩΤΙΑΣ	
ΚΟΙΝΟΤΗΤΑ	031	ΣΥΒΟΤΩΝ	
ΜΕΘΟΔΟΣ ΣΥΝΤΑΞΗΣ		ΤΟΠΟΓΡΑΦΙΚΑ ΣΤΟΙΧΕΙΑ	ΕΠΙΓΕΙΑ
ΑΝΑΔΟΧΟΣ ΜΕΛΕΤΗΣ		ΓΕΝΙΚΗ ΔΙΕΥΘΥΝΣΗ ΠΕΡΙΦΕΡΕΙΑΣ	
ΧΡΟΝΟΣ ΣΥΝΤΑΞΗΣ			

ΕΘΝΙΚΟ ΤΥΠΟΓΡΑΦΕΙΟ
Για τεχνικούς λόγους στο σχεδιάγραμμα έγινε σμίκρυνση κατά ποσοστό 41 %



Συνοδεύει την αριθ. πρωτ. 2668/11-10-99 Απόφαση Γ.Γ. Π. Ηπείρου
"Τροποποίηση Ρ.Σ. οικισμού Συβότων Ν. Θεσπρωτίας στο Ο.Τ. 72"
Ιωάννινα ...-10-99
Β. Τζίολα


ΚΤΗΜΑΤΟΓΡΑΦΙΚΟ ΔΙΑΓΡΑΜΜΑ ΕΦΑΡΜΟΓΗΣ
ΝΟΜΑΡΧΙΑ ΘΕΣΠΡΩΤΙΑΣ
ΚΟΙΝΟΤΗΤΑ ΣΥΒΟΤΩΝ
ΟΤ 15
Κ.Χ
ΚΟΙΝΟΤΙΚΟ ΚΑΤΑΣΤΗΜΑ
ΟΤ 14
ΟΤ 13
ΟΤ 11
ΟΤ 12
ΟΤ 12Β
ΟΤ 011
ΠΕΖΟΔΡΟΜΟΣ

ΟΤ 8

ΟΤ 8Β

ΟΤ 8Δ

ΠΗΓΑΔΙ

ΕΛΛΗΝΙΚΟ DATUM
ΕΓΚΑΡΣΙΑ ΜΕΡΚΑΤΟΡΙΚΗ ΠΡΟΒΟΛΗ 3
ΚΕΝΤΡΙΚΟΣ ΜΕΣΗΜΒΡΙΝΟΣ Φ=0
Ο ΠΕΡΙΜΕΤΡΙΚΟΣ ΤΕΤΡΑΓΩΝΙΣΜΟΣ ΤΟΥ ΔΙΑΓΡΑΜΜΑΤΟΣ
ΕΙΝΑΙ ΤΗΣ ΠΡΟΒΟΛΗΣ ΗΑΤΤ ΤΟΥ ΚΕΝΤΡΟΥ ΦΥΛΛΟΥ
ΜΕ Φ=39.15 ΚΑΙ Λ=-3.15

ΜΕΛΕΤΗΤΗΣ	ΓΙΑΝΝΗΣ ΣΜΥΡΝΙΑΔΟΥ
ΕΠΙΒΛΕΨΗ	

ΚΛΙΜΑΚΑ 1: 500

ΕΘΝΙΚΟ ΤΥΠΟΓΡΑΦΕΙΟ
Για τεχνικούς λόγους στο σχεδιάγραμμα έγινε σμίκρυνση κατά ποσοστό 41 %

ΝΟΜΟΣ	19	ΘΕΣΠΡΩΤΙΑΣ	
ΚΟΙΝΟΤΗΤΑ	091	ΣΥΒΟΤΩΝ	
ΜΕΘΟΔΟΣ ΣΥΝΤΑΞΗΣ		ΤΟΠΟΓΡΑΦΙΚΑ ΣΤΟΙΧΕΙΑ	ΕΠΙΓΕΙΑ
ΑΝΑΔΟΧΟΣ ΜΕΛΕΤΗΣ		ΠΕΡΙΦΕΡΕΙΑ ΗΠΕΙΡΟΥ	
ΧΡΟΝΟΣ ΣΥΝΤΑΞΗΣ		ΓΕΝΙΚΗ ΔΙΕΥΘΥΝΣΗ ΠΕΡΙΦΕΡΕΙΑΣ ΜΑΙΟΣ 1996 Δ/ΝΣΗ ΠΕΡΙΒΑΛΛΟΝΤΟΣ & ΧΩΡΟΤΑΞΙΑΣ	

Συνοδεύει την αριθ. πρωτ. 2658/.10-99 Απόφαση Γ.Γ. Π. Ηπείρου
"Τροποποίηση Ρ.Σ. Οικισμού Συβότων Ν. Θεσπρωτίας στο Ο.Τ. 12"
Ιωάννινα ... 1999



Αριθ. 222 (2)

Άρση Απαλλοτρίωσης στην περιοχή Κεντρικής Πλατείας Ελασσόνας, Ν. Λάρισας.

Ο ΝΟΜΑΡΧΗΣ ΛΑΡΙΣΑΣ

Έχοντας υπόψη:

1. Το Ν.Δ. 797/1971 «Περί αναγκαστικών απαλλοτριώσεων» και ειδικότερα το άρθρο 11 παρ.2 όπως αντικαταστάθηκε από το άρθρο 1 του Ν.212/1975 και τροποποιήθηκε με το άρθρο 36 του Ν. 1337/1983.

2. Την υπ'αριθμ. 6366/3.11.1988 (ΦΕΚ819 Δ/16.11.88) απόφαση Νομάρχη Λάρισας Περί εγκρίσεως της Πολεοδομικής μελέτης αναθεωρήσεως ρυμοτομικού σχεδίου Ελασσόνας.

3. Την υπ'αρ. 4045/1998 απόφαση του Συμβουλίου της Επικρατείας (τμήμα Ε)

4. Το υπ'αριθμ. 1509/8ο8/22.1.1999 έγγραφο της Δ/νσης Πολεοδομικού σχεδιασμού του ΥΠΕΧΩΔΕ. και επειδή

α) Σύμφωνα με την προαναφερόμενη υπ'αριθμ. 4045/1998 απόφαση του Συμβουλίου της Επικράτειας επί αιτήσεως των Στ. Πολυχρονοπούλου και Γεωργίας Σωτηροπούλου για άρση της απαλλοτρίωσης επί κατά το μέρος που αφορά στο ακίνητο που βρίσκεται στο υπ' αριθμ. 216 Ο.Τ. του ρυμοτομικού σχεδίου Ελασσόνας το οποίο έχει χαρακτηρισθεί ως χώρος πρασίνου,η παραπάνω απαλλοτρίωση θα έπρεπε να είχε συντελεστεί εντός ευλόγου χρόνου, η διάρκεια του οποίου υπόκειται στην κρίση του ακυρωτικού δικαστού.

Επειδή η υπόψη απαλλοτρίωση κηρύχθηκε με την υπ' αριθμ. 6366/88 απόφαση του Νομάρχη Λάρισας και μέχρι την υποβολή της αιτήσεως από τους ιδιοκτήτες του σχετικού ακινήτου παρήλθαν οκτώ και πλέον έτη χωρίς να συντελεσθεί.

Επειδή κατά την κρίση του Σ.τ.Ε. το ανωτέρω χρονικό διάστημα «υπερβαίνει τα εύλογα όρια εντός των οποίων θα ήταν συνταγματικώς ανεκτή η επιβάρυνση της ιδιοκτησίας των αιτούντων», γιαυτό, «η υπόθεση να παραπεμφθεί στη διοίκηση προκειμένου να άρη την επίδικη απαλλοτρίωση», αποφασίζουμε:

Αίρουμε την ρυμοτομική απαλλοτρίωση κατά το μέρος που αφορά το ακίνητο των: Στ. Πολυχρονοπούλου και Γεωργ. Σωτηροπούλου, που βρίσκεται στο υπ' αριθμ. 216 Ο.Τ. του ρυμοτομικού σχεδίου Ελασσόνας.

Από τις διατάξεις της παρούσας απόφασης δεν προκαλείται δαπάνη εις βάρος του Κρατικού προϋπολογισμού ούτε του προϋπολογισμού του οικείου ΟΤΑ.

Η παρούσα απόφαση να δημοσιευθεί στην Εφημερίδα της Κυβερνήσεως. Η ισχύς της παρούσας απόφασης αρχίζει από τη δημοσίευση της στην Εφημερίδα της Κυβερνήσεως.

Λάρισα, 14 Οκτωβρίου 1999

Ο Νομάρχης

ΙΩΑΝ. ΦΛΩΡΟΣ

ΑΝΑΚΟΙΝΩΣΕΙΣ

Αριθ. Δ12/Φ5/0/36007 (3)

Παρακατάθεση αποζημίωσης για ακίνητα που έχουν απαλλοτριωθεί με την απόφαση ΚΥΑ 1103065 / 6436/0010/5-10-95 (ΦΕΚ 871 / 1-11-95) τ. Δ' των Υπουργών Οικονομικών και ΠΕ.ΧΩ.Δ.Ε. για τη Νέα Χάραξη της Ε.Ο. Λαμίας - Καρπενησίου - Αγρινίου - Τμήμα Νότια Παράκαμψη Καρπενησίου.

Ο ΥΠΟΥΡΓΟΣ ΠΕΡΙΒΑΛΛΟΝΤΟΣ, ΧΩΡΟΤΑΞΙΑΣ ΚΑΙ ΔΗΜ. ΕΡΓΩΝ

Έχοντας υπόψη:

1. Τις διατάξεις των άρθρων 7 και 8 του Ν.Δ. 797/1971 «για αναγκαστικές απαλλοτριώσεις» (ΦΕΚ 1/1.1.1971 Τ.Α').

2. Τις διατάξεις του Π.Δ. 69/8-2-1988 "για τον Οργανισμό της Γενικής Γραμματείας Δημοσίων Έργων" (ΦΕΚ 28/16-2-88 τ. Α').

3. Τον πίνακα παρακατάθεσης των αποζημιώσεων κατά ιδιοκτησία με ημερομηνία 26-7-99, όπως έχει συνταχθεί σε εκτέλεση της απόφασης 1/29-5-98 του Μονομελούς Πρωτοδικείου Ευρυτανίας.

4. Την εξουσιοδοτική απόφαση του Υπουργού ΠΕΧΩΔΕ Δ17α/01/79/24-8-89 ΦΕΚ 666/6-9-89 τ. Β' ειδοποιούμε τα πρόσωπα που έχουν ή αξιώνουν εμπράγματα δικαιώματα στα ακίνητα που έχουν απαλλοτριωθεί με την απόφαση που αναφέρεται στο θέμα ότι, η αποζημίωση των εκτάσεων και των επικειμένων τους, όπως σημειώνονται στα σχετικά κτηματολόγια, έχει κατατεθεί στο Ταμείο Παρακαταθηκών και Δανείων Καρπενησίου με την έκδοση του γραμματίου παρακαταθήκης Νο 09504/30.9.99 συνολικού ποσού δεκαπέντε εκατομμυρίων επτακοσίων μίας χιλιάδων δραχμών (15.701.000).

Η αποζημίωση έχει κατατεθεί υπέρ των φερομένων ως ιδιοκτητών κατά τις ενδείξεις των σχετικών κτηματολογίων σε συνδυασμό με τις ενδείξεις της καθοριστικής των αποζημιώσεων απόφασης και θα καταβληθεί στα πρόσωπα που θα αναγνωριστούν δικαιούχοι με απόφαση του Μονομελούς Πρωτοδικείου της περιφερείας των ακινήτων.

Η απόφαση αυτή να δημοσιευθεί στην Εφημερίδα της Κυβερνήσεως.

Αθήνα, 15 Οκτωβρίου 1999

Με εντολή Υπουργού
Η Τμηματάρχης
Μ. ΠΑΠΑΓΕΩΡΓΙΟΥ

Αριθ. 7554 (4)

Ανακοίνωση παρακατάθεσης αποζημίωσης για την βελτίωση και διάνοιξη της Επαρχ. Οδού Κάρυστος - Μαρμάρι (μέσω Λυκορέματος) χ.θ.3+200 έως χ.θ.10+600.

Ο ΝΟΜΑΡΧΗΣ ΕΥΒΟΙΑΣ

Σύμφωνα με τα άρθρα 7 και 8 του Ν.Δ.797/71 "Περί αναγκαστικών απαλλοτριώσεων", γνωστοποιούμε:

1/ Σε όσους έχουν ή διεκδικούν δικαιώματα κυριότητας σε ακίνητα που απαλλοτριώθηκαν αναγκαστικά με την αρ.83/1997 (πρακτικό Νο 13/97) απόφαση Νομαρχιακού Συμβουλίου Εύβοιας.

2/ Τους ενυπόθηκους δανειστές και τους τρίτους διεκδικητές των ακινήτων αυτών ότι η αποζημίωση της εδαφικής επιφάνειας και των επικειμένων της όπως περιγρά-

φονται στο σχετικό κτηματολογικό πίνακα που καθορίσθηκε με την αρ. 114/99 απόφαση του Μονομελούς Πρωτοδικείου Χαλκίδας, έχει παρακατατεθεί στο Ταμείο Παρ/κών και Δανείων, Γραφείο Παρακαταθηκών Χαλκίδας.

Σχετικά έχει εκδοθεί το αρ.30151/11.10.99 γραμμάτιο σύστασης παρακαταθήκης ποσού 93.604.150 δρχ.

Η απόφαση αυτή να δημοσιευθεί στην Εφημερίδα της Κυβερνήσεως.

Χαλκίδα, 18 Οκτωβρίου 1999

Ο Νομάρχης
ΝΙΚΟΣ ΠΑΠΑΝΔΡΕΟΥ

(5)

Γνωστοποίηση γενομένης παρακαταθέσεως αποζημιώσεως αναγκαστικώς απαλλοτριωθείσης εκτάσεως, κειμένης στην περιοχή του Δήμου Ν. Μηχανιώνας Θεσσαλονίκης.

Η Εταιρεία Ύδρευσης και Αποχέτευσης Θεσσαλονίκης κατέθεσε στο Ταμείο Παρακαταθηκών και Δανείων (Υποκατάστημα Θεσσαλονίκης) ποσό 1.904.000 δρχ. , εκδοθέντος του υπ' αριθμ. 763/15.10.1999 γραμματίου συστάσεως παρακαταθήκης.

Η αποζημίωση αυτή αφορά έκταση συνολικού εμβαδού 280 τ.μ., κείμενη στην περιοχή του Δήμου Ν. Μηχανιώνας Θεσσαλονίκης, η οποία απαλλοτριώθηκε για δημόσια ωφέλεια με την υπ' αριθμ. 2276/Φ.500/24-6-1997 απόφαση του Περιφερειακού Διοικητή Θεσσαλονίκης. Με την υπ' σριθμ. 12.032/1998 απόφαση του Μονομελούς Πρωτοδικείου Θεσσαλονίκης καθορίστηκε προσωρινά η τιμή μονάδος αποζημιώσεως της ανωτέρω εκτάσεως.

Θεσσαλονίκη, 15 Οκτωβρίου 1999

Ο Πληρεξούσιος Δικηγόρος
ΔΗΜ. ΒΙΚΕΛΙΔΗΣ

(Αριθ. διπλ. είσπρ. ΔΟΥ Γεν. Εσόδων Θεσ/κης 9627410/15.10.1999)

ΕΘΝΙΚΟ ΤΥΠΟΓΡΑΦΕΙΟ

ΕΦΗΜΕΡΙΔΑ ΤΗΣ ΚΥΒΕΡΝΗΣΕΩΣ

ΚΑΠΟΔΙΣΤΡΙΟΥ 34 * ΑΘΗΝΑ 104 32 * TELEX 223211 ΥΡΕΤ GR * FAX 52 34 312
ΗΛΕΚΤΡΟΝΙΚΗ ΔΙΕΥΘΥΝΣΗ: http: www.et.gr
e-mail: webmaster @ et.gr

ΥΠΗΡΕΣΙΕΣ ΕΞΥΠΗΡΕΤΗΣΗΣ ΠΟΛΙΤΩΝ

ΚΕΝΤΡΙΚΗ ΥΠΗΡΕΣΙΑ
Σολωμού 51

Πληροφορίες δημοσιευμάτων Α.Ε. - Ε.Π.Ε.	5225 761 5230 841
Πληροφορίες δημοσιευμάτων λοιπών Φ.Ε.Κ.	5225 713 5249 547
Πώληση Φ.Ε.Κ.	5239 762
Φωτοαντίγραφα παλαιών Φ.Ε.Κ.	5248 141
Βιβλιοθήκη παλαιών Φ.Ε.Κ.	5248 188
Οδηγίες για δημοσιεύματα Α.Ε. - Ε.Π.Ε.	5248 785
Εγγραφή Συνδρομητών Φ.Ε.Κ. και αποστολή Φ.Ε.Κ.	5248 320

ΠΕΡΙΦΕΡΕΙΑΚΑ ΓΡΑΦΕΙΑ
ΠΩΛΗΣΗΣ Φ.Ε.Κ.

ΘΕΣΣΑΛΟΝΙΚΗ Βασ. Όλγας 227 - Τ.Κ. 54100	(031) 423 956
ΠΕΙΡΑΙΑΣ Νικήτα 6-8 Τ.Κ. 185 31	4135 228
ΠΑΤΡΑ Κορίνθου 327 - Τ.Κ. 262 23	(061) 6381 100
ΙΩΑΝΝΙΝΑ Διοικητήριο Τ.Κ. 450 44	(0651) 87215
ΚΟΜΟΤΗΝΗ Δημοκρατίας 1 Τ.Κ. 691 00	(0531) 22 858
ΛΑΡΙΣΑ Διοικητήριο Τ.Κ. 411 10	(041) 597449
ΚΕΡΚΥΡΑ Σαμαρά 13 Τ.Κ. 491 00	(0661) 89 127 / 89 120
ΗΡΑΚΛΕΙΟ Πλ. Ελευθερίας 1, Τ.Κ. 711 10	(081) 396 223
ΛΕΣΒΟΣ Πλ. Κωνσταντινουπόλεως Τ.Κ. 811 00 Μυτιλήνη	(0251) 46 888 / 47 533

- Μέχρι 8 σελίδες 200 δρχ.
- Από 8 σελίδες και άνω προσαύξηση 100 δρχ. ανά 8σέλιδο ή μέρος αυτού

ΕΤΗΣΙΕΣ ΣΥΝΔΡΟΜΕΣ Φ.Ε.Κ.

	Κ.Α.Ε. Προϋπολογισμού 2531	Κ.Α.Ε. εσόδου υπέρ ΤΑΠΕΤ 3512
	60.000 δρχ.	3.000 δρχ.
	70.000 »	3.500 »
	15.000 »	750 »
	70.000 »	3.500 »
	30.000 »	1.500 »
	15.000 »	750 »
	5.000 »	250 »
	10.000 »	500 »
	3.000 »	150 »
	10.000 »	500 »
	250.000 »	12.500 »
	250.000 »	12.500 »

* Οι συνδρομές του εσωτερικού προπληρώνονται στα Δημόσια Ταμεία που δίνουν αποδεικτικό είσπραξης (διπλότυπο) το οποίο με τη φροντίδα του ενδιαφερομένου πρέπει να στέλνεται στην Υπηρεσία του Εθνικού Τυπογραφείου.
* Οι συνδρομές του εξωτερικού επιβαρύνονται, πέραν των ανωτέρω αναφερομένων ποσών, με τα ταχυδρομικά τέλη και μπορεί να στέλνονται με επιταγή και σε ανάλογο συνάλλαγμα στο Διευθυντή Διαχείρισης του Εθνικού Τυπογραφείου.
* Η πληρωμή του υπέρ ΤΑΠΕΤ ποσοστού που αντιστοιχεί σε συνδρομές, εισπράττεται από τα Δημόσια Ταμεία.
* Οι συνδρομητές του εξωτερικού μπορούν να στέλνουν το ποσό του ΤΑΠΕΤ μαζί με το ποσό της συνδρομής.
* Οι Νομαρχιακές Αυτοδιοικήσεις, οι Δήμοι, οι Κοινότητες ως και οι επιχειρήσεις αυτών πληρώνουν το μισό χρηματικό ποσό της συνδρομής και ολόκληρο το ποσό υπέρ του ΤΑΠΕΤ.
* Η συνδρομή ισχύει για ένα χρόνο, που αρχίζει την 1η Ιανουαρίου και λήγει την 31η Δεκεμβρίου του ίδιου χρόνου. Δεν εγγράφονται συνδρομητές για μικρότερο χρονικό διάστημα.
* Η εγγραφή ή ανανέωση της συνδρομής πραγματοποιείται το αργότερο μέχρι τον Μάρτιο κάθε έτους.
* Αντίγραφα διπλοτύπων, ταχυδρομικές επιταγές και χρηματικά γράμματια δεν γίνονται δεκτά.

Οι υπηρεσίες εξυπηρέτησης των πολιτών λειτουργούν καθημερινά από 08.00΄ έως 13.00΄

ΑΠΟ ΤΟ ΕΘΝΙΚΟ ΤΥΠΟΓΡΑΦΕΙΟ